

ΕΦΗΜΕΡΙΣ ΤΗΣ ΚΥΒΕΡΝΗΣΕΩΣ
ΤΗΣ ΕΛΛΗΝΙΚΗΣ ΔΗΜΟΚΡΑΤΙΑΣ

ΑΘΗΝΑ 5 ΝΟΕΜΒΡΙΟΥ 1991	ΤΕΥΧΟΣ ΤΕΤΑΡΤΟ	ΑΡΙΘΜΟΣ ΦΥΛΛΟΥ 774

ΠΕΡΙΕΧΟΜΕΝΑ

ΑΠΑΛΛΟΤΡΙΩΣΕΙΣ
ΑΠΟΦΑΣΕΙΣ

Αριθ. 74957/οικ. (1)

Αναγκαστική απαλλοτρίωση ακινήτων για διαπλάτυνση της αριθ. 1 επαρχιακής οδού Γερακινής - Πολυγύρου (Χ/Θ 0+000 έως Χ.Θ 5+115,15) στα τμήματα α) από Χ.Θ 0+000 έως Χ.Θ. 0+280 β) από Χ.Θ 1+360 έως Χ.Θ 1+500 γ) από Χ.Θ 2+595 έως Χ.Θ 2+875 δ) από Χ.Θ 3+175 έως Χ.Θ 3+735.

Η ΝΟΜΑΡΧΗΣ ΧΑΛΚΙΔΙΚΗΣ

Έχοντας υπόψη:

1. Τις διατάξεις του Ν.Δ/τος 797/1971 «περί αναγκαστικών απαλλοτριώσεων» σε συνδυασμό με τις διατάξεις του Β.Δ/τος 139/1971 «περί της αρμοδιότητας των Νομαρχών προς κήρυξιν αναγκαστικών τινών απαλλοτριώσεων».

2. Τις διατάξεις του άρθρου 23 του από 25 Νοεμβρίου 1929 Διατάγματος «περί κωδικοποιήσεως των περί κατασκευής και συντηρήσεως οδών κειμένων διατάξεων».

3. Τις διατάξεις του άρθρου 1 του Ν.653/1977 «περί υποχρεώσεως των παροδίων ιδιοκτητών δια την διάνοιξιν Εθνικών οδών κ.λ.π. όπως συμπληρώθηκαν με τις παρ. 9 και 10 του άρθρου 62 του Ν.947/1979 και την παρ. 4 του άρθρου 9 του Ν.960/1979, για την εκτέλεση των οποίων εκδόθηκε το Π.Δ. 929/1979, αποφασίζουμε:

Κηρύσσουμε την αναγκαστική απαλλοτρίωση, για λόγους δημόσιας ωφέλειας και ειδικότερα για την κατασκευή διαπλάτυνσης της υπ' αριθ. 1 επαρχιακής οδού Γερακινής - Πολυγύρου (Χ.Θ 0+000 έως Χ.Θ 5+115,15) στα τμήματα α) από Χ.Θ 0+000 έως Χ.Θ 0+280 β) από Χ.Θ 1+360 έως Χ.Θ 1+500 1+560 γ) από Χ.Θ 2+595 έως Χ.Θ 2+875 και δ) από Χ.Θ 3+175 έως Χ.Θ. 3+735 έκταση συνολικού εμβαδού 11.222 τ.μ. που βρίσκεται στο Νομό Χαλκιδικής και φαίνεται με κλίμακα 1:1.000 στο από Σεπτεμβρίου 1990 κτηματολογικό πίνακα του Ηλία Φέσσα τα οποία έχουν θεωρηθεί στις 10.10.91 από το Δ/ντή Τεχν. Υπηρεσιών Νομαρχίας Χαλκιδικής Δημ. Λαγόπουλο Τοπογράφο Μηχ/κό με Α'β.

Στην έκταση που απαλλοτριώνεται προβάλουν δικαιώματα κυριότητας οι:

1) Παπαδάτου Αντωνία 2) Βορδού Μαρία κ.λπ.

Η απαλλοτρίωση κηρύσσεται υπέρ του Δημοσίου και με δαπάνη α) του Νομαρχιακού Ταμείου Χαλ/κής που θα αντιμετωπισθεί από τη ΣΑΝΤ 9129 και β) των παροδίων ιδιοκτητών που ωφελούνται με τις προϋποθέσεις του Νόμου.

Η απόφαση αυτή να δημοσιευθεί στην Εφημερίδα της Κυβερνήσεως.

Πολύγυρος, 14 Οκτωβρίου 1991

Η Νομάρχης κ.α.α.

Ο Διευθυντής

ΔΙΑΜΑΝΤΗΣ ΠΡΙΤΣΑΣ

ΠΟΛΕΟΔΟΜΙΑ

ΑΠΟΦΑΣΕΙΣ

Αριθ. 28320/463 (2)

Καθορισμός μεγίστου ποσοστού καλύψεως στο Ο.Τ. 15 (περιοχή 76) του ρυμοτομικού σχεδίου Αθήνας, σε οικόπεδο επί της οδού Λένορμαν 106 και μεταξύ των οδών Άργους και Ναυπλίου.

Ο ΝΟΜΑΡΧΗΣ ΑΘΗΝΩΝ

Έχοντας υπόψη:

1. Τις διατάξεις του Ν. Δ/τος τις 17.7.23 όπως μεταγενέστερα τροποποιήθηκαν και συμπληρώθηκαν και ειδικότερα το άρθρο 9.

2) Τις διατάξεις του Ν. 1577/85 (ΦΕΚ 210/Α) και ειδικότερα τα άρθρα 8 παρ. 1.

3) Τις διατάξεις του Α.Ν. 314/1968 (ΦΕΚ 47Α) όπως τροποποιήθηκαν και συμπληρώθηκαν με το υπ' αριθ. 1018/71 (ΦΕΚ 220Α) Ν. Δ/γμα και με την παράγραφο 3 του άρθρου 34 του Ν.1577/85 (ΦΕΚ 210Α).

4) Τις διατάξεις του υπ' αριθ. 183/1986 Π. Δ/τος (ΦΕΚ 70Α) και ειδικότερα το άρθρο 1 (παρ. Ια).

5) Την με αριθ. 10 γνωμοδότηση του Συμβουλίου Χωροταξίας Οικισμού και Περιβάλλοντος Νομαρχίας Αθηνών τις 28ης Συνεδρίασης στις 20.9.91, αποφασίζουμε:

1) Εγκρίνεται ο καθορισμός διαγράμματος καλύψεως στο Ο.Τ. 15 του ρυμοτομικού σχεδίου της Αθήνας (περιοχή 76) ώστε να επιτραπεί κάλυψη ισογείου κατά 100% σε μεσαίο οικόπεδο (χωρίς υπέρβαση του Σ.Δ. αυτού), επί της οδού Λένορμαν 106 και μεταξύ των οδών Ναυπλίου και Άργους ιδιοκτησίας Χρήστου Παλληκαράκη.

2) Η ισχύς της απόφασης αυτής αρχίζει από την ημερομηνία δημοσίευσής της στην Εφημερίδα της Κυβερνήσεως.

Η απόφαση αυτή να δημοσιευθεί στην Εφημερίδα της Κυβερνήσεως.

Αθήνα, 14 Οκτωβρίου 1991

Ο Νομάρχης
ΓΙΑΝΝΗΣ ΑΓΓΕΛΙΔΑΚΗΣ

Αριθ. 10.377/οικ. (3)

Τροποποίηση του ρυμοτομικού σχεδίου Καβάλας μεταξύ των οδών Ζέρβα - Αντιπάτρου - Βερονίκης.

Ο ΝΟΜΑΡΧΗΣ ΚΑΒΑΛΑΣ

Έχοντας υπόψη:

1. Το Ν.Δ. της 17.7.1923 «περί σχεδίων πόλεων και κωμών του Κράτους» όπως τροποποιήθηκε και συμμπληρώθηκε μέχρι σήμερα.

2. Το Ν.Δ. 1018/1971 και του Α.Ν.314/1968, όπως τροποποιήθηκε και συμπληρώθηκε μέχρι σήμερα.

3. ΤΟ Π.Δ.183/9.5.1986 (ΦΕΚ 70Α/5.6.1986 Έγκριση τροποποιήσεων σχεδίων πόλεων και καθορισμός όρων δόμησης από τους Νομάρχες.

4. Την 2518/7.3.89 (ΦΕΚ 163/17.3.89 τ.Δ') απόφαση Νομάρχη Καβάλας για την αναθεώρηση του σχεδίου της πόλης Καβάλας.

5. Την υπ' αριθ. 394/90 απόφαση του Δημ. Συμβουλίου.

6. Την υπ' αριθ. 14/160/17.6.91 γνωμοδότηση του Συμβ. Χ.Ο.Π. Ν. Καβάλας, αποφασίζουμε:

1. Εγκρίνεται η τροποποίηση του εγκεκριμένου σχεδίου πόλης Καβάλας μεταξύ των οδών Ζέρβα - Αντιπάρου - Βερονίκης όπως φαίνεται στο συνημμένο στην απόφαση Διάγραμμα που θεωρήθηκε από τον Πρ/νο του Τ.Π. και Π.Ε. Ν. Καβάλας.

2. Η απόφαση αυτή, με το διάγραμμα να δημοσιευθεί στην Εφημερίδα της Κυβερνήσεως και ισχύει από την ημέρα της δημοσίευσης.

Καβάλα, 23 Σεπτεμβρίου 1991

Ο Νομάρχης
ΧΡΗΣΤΟΣ ΑΘΑΝΑΣΙΑΔΗΣ

ΠΟΛΗ: ΚΑΒΑΛΑ ο.π. 15

ΕΡΓΟ: Τροποποίηση ρυμοτομικού σχεδίου.

ΘΕΣΗ: Ζέρβα. Αντιπ. Βερονίκης

ΚΛΙΜΑΚΕΣ: 1:200 1:1000

ΘΕΩΡΗΘΗΚΕ


και συνοδεύει την με αριθμό 377/23-9-1991 Απόφαση του Νομάρχη Καβάλας

Καβάλα 21/4/ 1991

Ο ΠΡΟΪΣΤΑΜΕΝΟΣ Τ.Π. & ΠΕ.

Σ. ΜΠΕΝΕΒΑΣ
ΑΡΧ. ΜΗΧΑΝΙΚΟΣ Α'β.



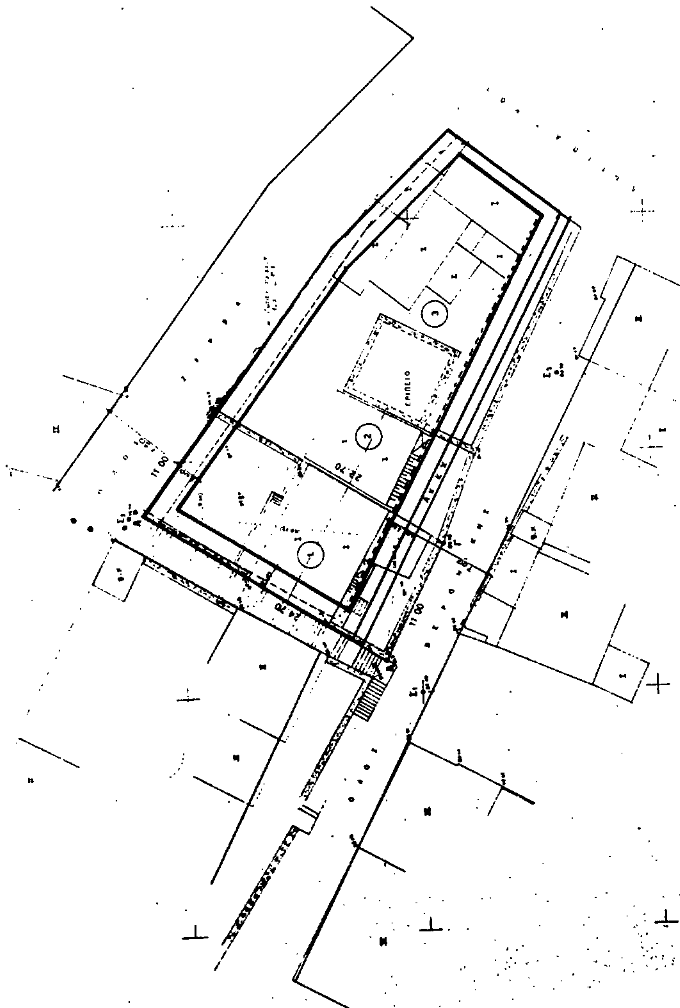

Αριθ. 9757/οικ. (4)

Τροποποίηση του ρυμοτομικού σχεδίου Ελευθερούπολης Ν. Καβάλας στην οδό Θράκης.

Ο ΝΟΜΑΡΧΗΣ ΚΑΒΑΛΑΣ

Έχοντας υπόψη:

1. Το Ν.Δ. της 17.7.1923 «περί σχεδίων πόλεων και κωμών του Κράτους» όπως τροποποιήθηκε και συμμπληρώθηκε μέχρι σήμερα.

2. Το Ν.Δ. 1018/1971 και του Α.Ν.314/1968, όπως τροποποιήθηκε και συμπληρώθηκε μέχρι σήμερα.

3. ΤΟ Π.Δ.183/9.5.1986 (ΦΕΚ 70Α/5.6.1986 Έγκριση τροποποιήσεων σχεδίων πόλεων και καθορισμός όρων δόμησης από τους Νομάρχες.

4. Την 3856/14.4.88 (ΦΕΚ 344 Δ') απόφαση Νομάρχη Καβάλας για την αναθεώρηση του σχεδίου της πόλης Ελευθερούπολης.

5. Την υπ' αριθ. 34/1991 απόφαση του Δημ. Συμβουλίου Ελευθερούπολης.


6. Την υπ' αριθ. 25/142/3.6.91 γνωμοδότηση του Συμβ. Χ.Ο.Π. Ν. Καβάλας, αποφασίζουμε:


1. Εγκρίνεται η τροποποίηση του εγκεκριμένου σχεδίου πόλης Ελευθερούπολης στην οδό Θράκης όπως φαίνεται στο συνημμένο στην απόφαση Διάγραμμα που θεωρήθηκε από τον Πρ/νο του Τ.Π. και Π.Ε. Ν. Καβάλας.

2. Η απόφαση αυτή, με το διάγραμμα να δημοσιευθεί στην Εφημερίδα της Κυβερνήσεως και ισχύει από την ημέρα της δημοσίευσης.

Καβάλα, 6 Σεπτεμβρίου 1991

Ο Νομάρχης
ΧΡΗΣΤΟΣ ΑΘΑΝΑΣΙΑΔΗΣ

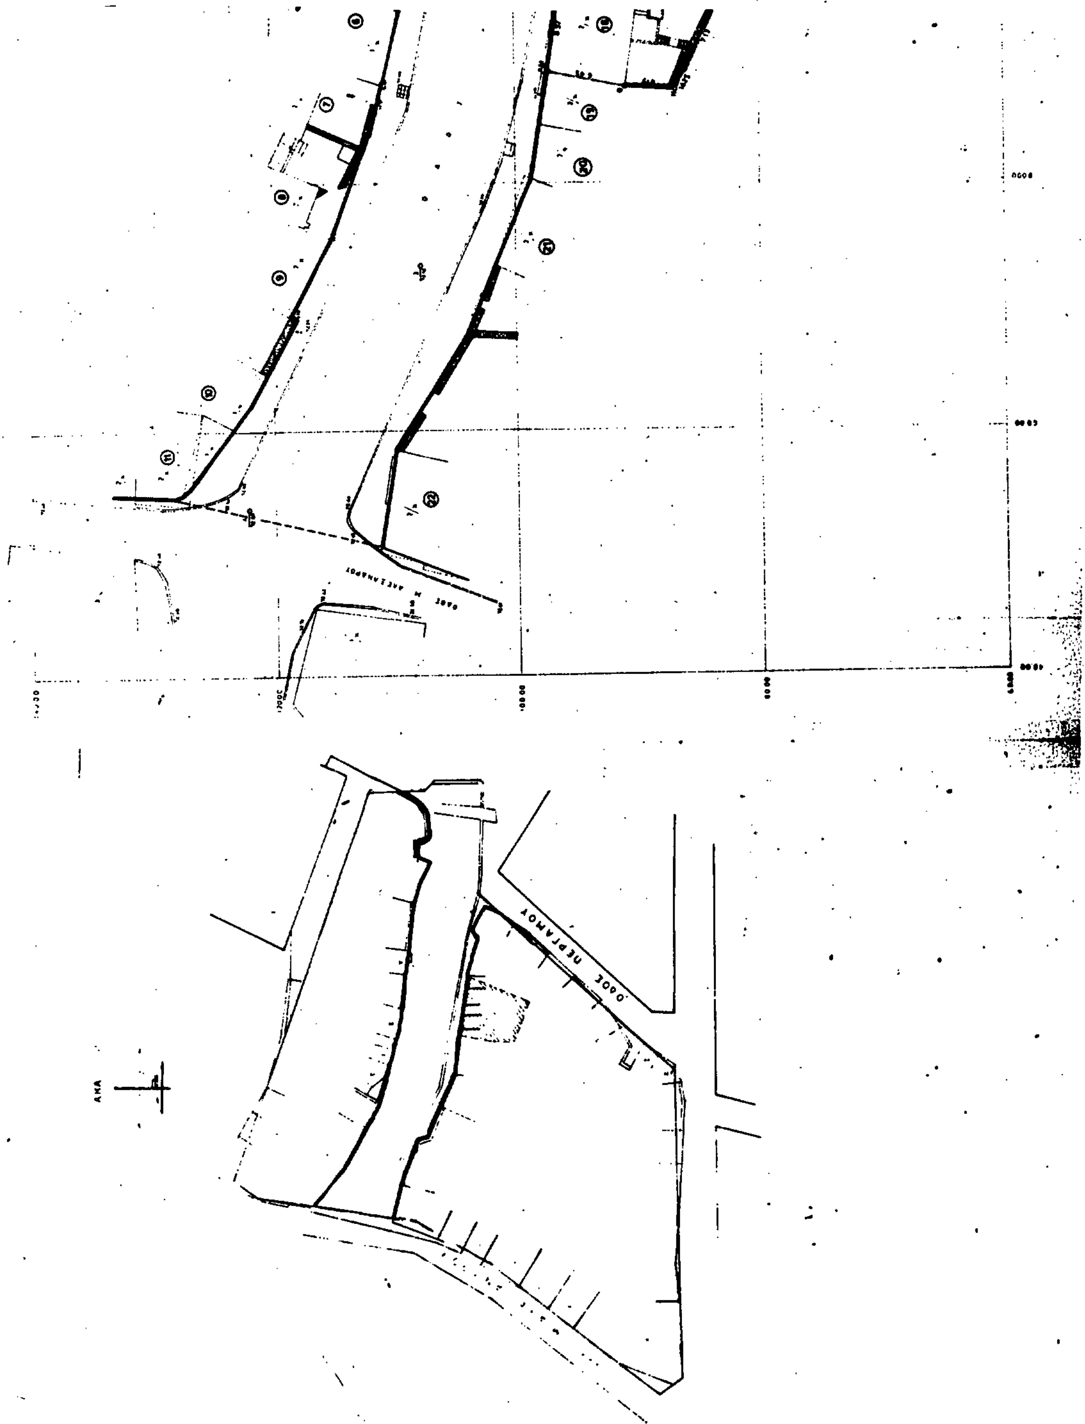
ΟΔΟΣ ΠΕΡΓΑΜΟΥ

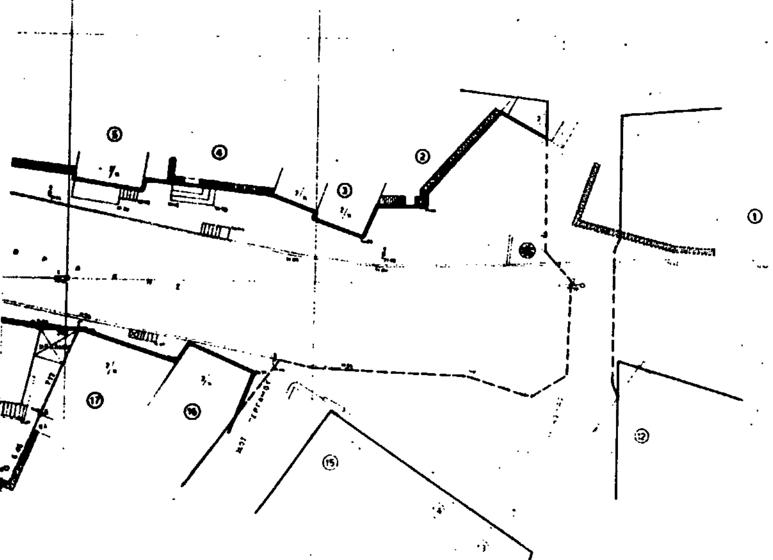

ΠΟΛΗ:	ΕΛΕΥΘΕΡΟΥΠΟΛΗ (2)
ΕΡΓΟ:	Τροποποίηση ρυμοτομικού σχεδίου.
ΘΕΣΗ:	οδος Θράκης
ΚΛΙΜΑΚΕΣ:	1:200 1:500

ΘΕΩΡΗΘΗΚΕ

και συνοδεύει την με αριθμό 9157/6-9-1991 Απόφαση του Νομάρχη Καβάλας

Καβάλα 6/4/1991

Ο ΠΡΟΪΣΤΑΜΕΝΟΣ Τ.Π. & ΠΕ.

Σ. ΜΠΕΝΕΒΑΣ
ΑΡΧ. ΜΗΧΑΝΙΚΟΣ Α'β.

Αριθ. 6763 (5)

Προσδιορισμός χρήσης τεμαχίου αγροκτήματος Νικήσιανης - Γεωργιανής Ν. Καβάλας για ίδρυση σταυλικής εγκατάστασης.

Ο ΝΟΜΑΡΧΗΣ ΚΑΒΑΛΑΣ

Έχοντας υπόψη:

1. Το Ν.1512/1985 «περί τροποποιήσεως και συμπληρώσεως πολεοδομικών διατάξεων και ειδικώτρα το άρθρο 3 αυτού περί καθορισμού χρήσεων παραχωρουμένων δημοσίων εκτάσεων.

2) Τη γνώμη της Δ/νσης Γεωργίας Καβάλας που διατυπώνεται στο υπ' αριθ. πρωτ. Γ.3800/25.6.1991 έγγραφο της και συνοδεύεται από τις γνώμες των:

α) Κοινοτικού Συμβουλίου β) Δ/νσεως Δασών Καβάλας γ) Γραφείο Ε.Ο.Τ. Καβάλας δ) Εφορείας Προϊστ. και Κλασ. Αρχ/των.

3) Την υπ' αριθ. ταυτόριθμη γνωμάτευση του Τ.Π. και Π.Ε. Ν. Καβάλας.

4) Την υπ' αριθ. 83840/3591/12.12.1986 απόφ. Υπουργού ΠΕΧΩΔΕ (ΦΕΚ 1Δ'/5.1.1987, αποφασίζουμε:

Ότι το υπό αγροκτήματος ΑΒΓΔ τεμάχιο του 5755α (χερσολείβαδο Κοινόχρηστο) του αγροκτήματος Νικήσιανης - Γεωργιανής επιφανείας 4.000 τ.μ. που πρόκειται να παραχωρηθεί στον Ζαχαρούδη Γεώργιο του Τριαντάφυλλου είναι ΚΑΤΑΛΛΗΛΟ για ίδρυση σ' αυτό σταυλικής εγκατάστασης μέχρι 300 αιγοπροβάτων.

Το ανωτέρω τεμάχιο φαίνεται στο συνημμένο και θεωριμένο από τον Πρ/νο του Τ.Π. και Π.Ε. διάγραμμα σε κλιμ. 1:5000.

Η απόφαση αυτή να δημοσιευθεί στην Εφημερίδα της Κυβερνήσεως.

Καβάλα, 1 Οκτωβρίου 1991

Ο Νομάρχης
ΧΡΗΣΤΟΣ ΑΘΑΝΑΣΙΑΔΗΣ

ΑΓΡΟΚΤΗΜΑ ΝΙΚΗΣΙΑΝΗ-ΓΕΩΡΓΙΑΝΗ
Τεμάχιο ΑΒΓΔ
Επιφάνειας 4.000 τ.μ προοριζόμενο
για ίδρυση σταυλικής εγκατά-
στασης
από τον Ζαχαρούδη Γεώργιο του Τριαντάφυλλου

ΘΕΩΡΕΙΤΑΙ

και συνοδεύει την υπ' 6763/
απόφαση του Νομάρχη Καβάλας
Καβάλα - - 1991
Ο Προϊστάμενος Τ.Π. κ' Π.Ε.



Σωτήρης Μπενεβάς
Αρχ/των Μηχανικός με Α'

